
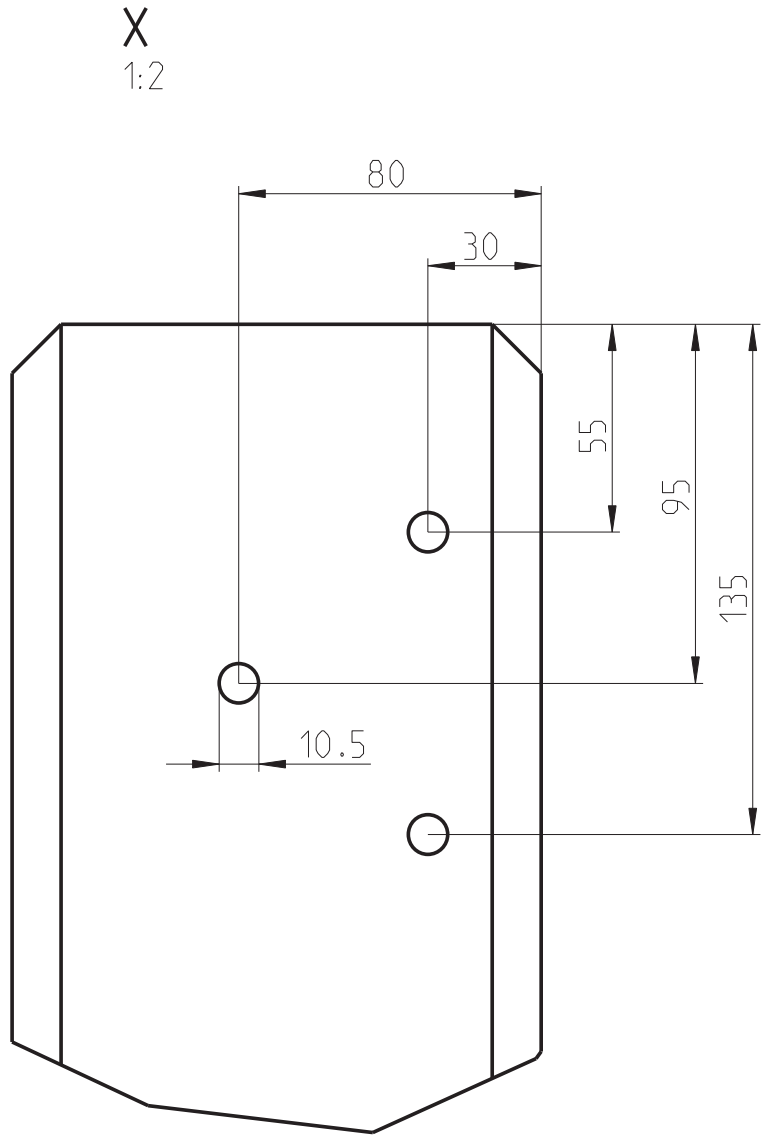


Anschraubmasse Rechteckvordach NM 1500/2000

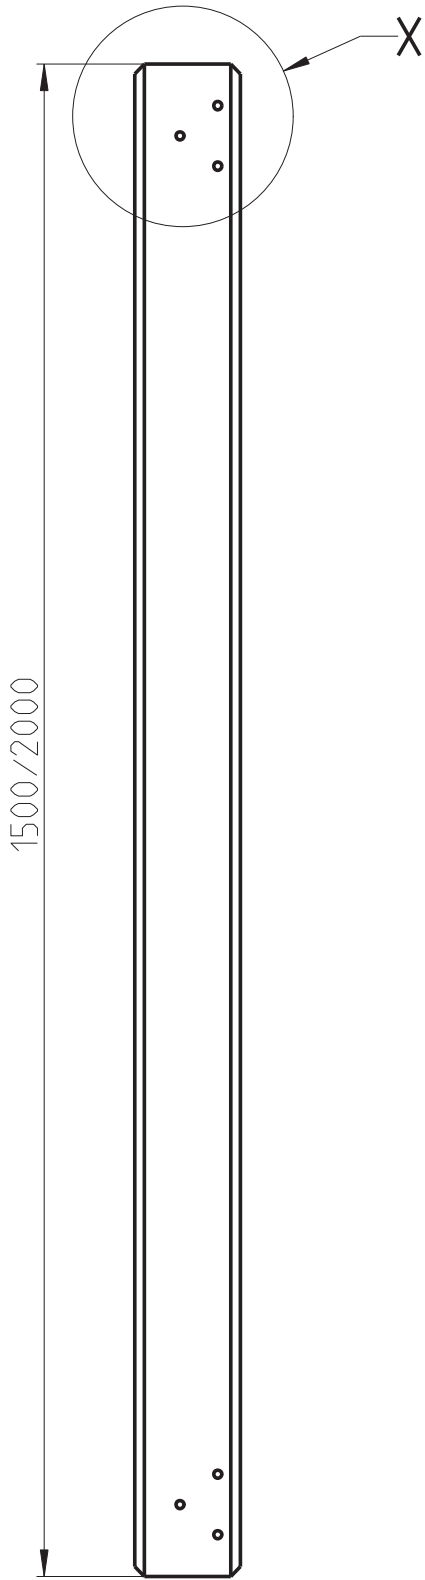

1:10